

Сообщение о возможном установлении публичного сервитута

В соответствии со статьей 39.42 Земельного кодекса Российской Федерации Министерство Российской Федерации по развитию Дальнего Востока и Арктики (Минвостокразвития России) информирует о возможном установлении публичного сервитута.

Цели установления публичного сервитута:

Размещение линейного объекта газоснабжения и его неотъемлемых частей, являющегося объектом федерального значения «Амурский газохимический комплекс (ГХК). Газоснабжение АГХК от магистрального газопровода. Этап 1. Реконструкция магистрального газопровода «Сила Сибири», км 1970,45 – км 1978,9. Газопровод-отвод и узел подключения № 1 Амурского ГХК» (пп.1 ст. 39.37 Земельного кодекса Российской Федерации).

Адрес или иное описание местоположения земельных участков, кадастровые номера земельных участков, в отношении которых испрашивается публичный сервитут:

1.	28:21:000000:1436	Амурская область, Свободненский район, Желтоярровский сельсовет
2.	28:21:011102:334	Амурская область, Свободненский район, Желтоярровский сельсовет
3.	28:21:011102:240	Амурская область, Свободненский район
4.	28:21:011102:255	Амурская область, Свободненский район
5.	28:21:011102:247	Амурская область, Свободненский район, Желтоярровский сельсовет
6.	28:21:000000:2146	Амурская область, Свободненский район
7.	28:21:000000:2133	Амурская область, Свободненский район, Желтоярровский сельсовет
8.	28:21:000000:2244	Амурская область, Свободненский район, Дмитриевский сельсовет
9.	28:21:011102:267	Амурская область, Свободненский район, Желтоярровский сельсовет
10.	28:21:011102:339	Амурская область, Свободненский район, Желтоярровский сельсовет
11.	28:21:011102:256	Амурская область, Свободненский район
12.	28:21:000000:2217	Амурская область, Свободненский район, Желтоярровский сельсовет
13.	28:21:011102:728	Амурская область, Свободненский район, Желтоярровский сельсовет

Официальные сайты в информационно-телекоммуникационной сети «Интернет», на которых размещается сообщение о поступившем ходатайстве об установлении публичного сервитута:

- 1) сайт Минвостокразвития России (minvt.gov.ru);
- 2) сайт администрации Свободненского района (svobregion.amurobl.ru).

Заинтересованные лица могут ознакомиться с поступившим ходатайством об установлении публичного сервитута и прилагаемым к нему описанием местоположения границ публичного сервитута, подать заявления об учете прав на земельные участки, если их права не зарегистрированы в Едином государственном реестре недвижимости, в Минвостокразвития России, по адресам: г. Москва, ул. Бурденко, 14 или г. Владивосток, Океанский проспект, 17.


Срок приема заявлений: 30 дней со дня опубликования настоящего сообщения с 9:00 до 13:00 и с 13:45 до 18:00 часов (в пятницу до 16:45) (кроме выходных и праздничных дней).

Заявление также можно подать в электронном виде посредством заполнения электронной формы обращения на сайте Минвостокразвития России.

Реквизиты решения об утверждении документации по планировке территории, указанной в ходатайстве об установлении публичного сервитута: распоряжение Минвостокразвития России от 24 сентября 2021 г. № 211-р «Об утверждении проекта планировки территории, содержащего проект межевания территории опережающего социально-экономического развития «Свободный» для размещения линейного объекта «Амурский газохимический комплекс (ГХК). Газоснабжение АГХК от магистрального газопровода. Этап 1. Реконструкция магистрального газопровода «Сила Сибири», км 1970,45 – км 1978,9. Газопровод-отвод и узел подключения № 1 Амурского ГХК».

Графическое описание местоположения границ публичного сервитута прилагается.

Схема расположения публичного сервитута линейного объекта

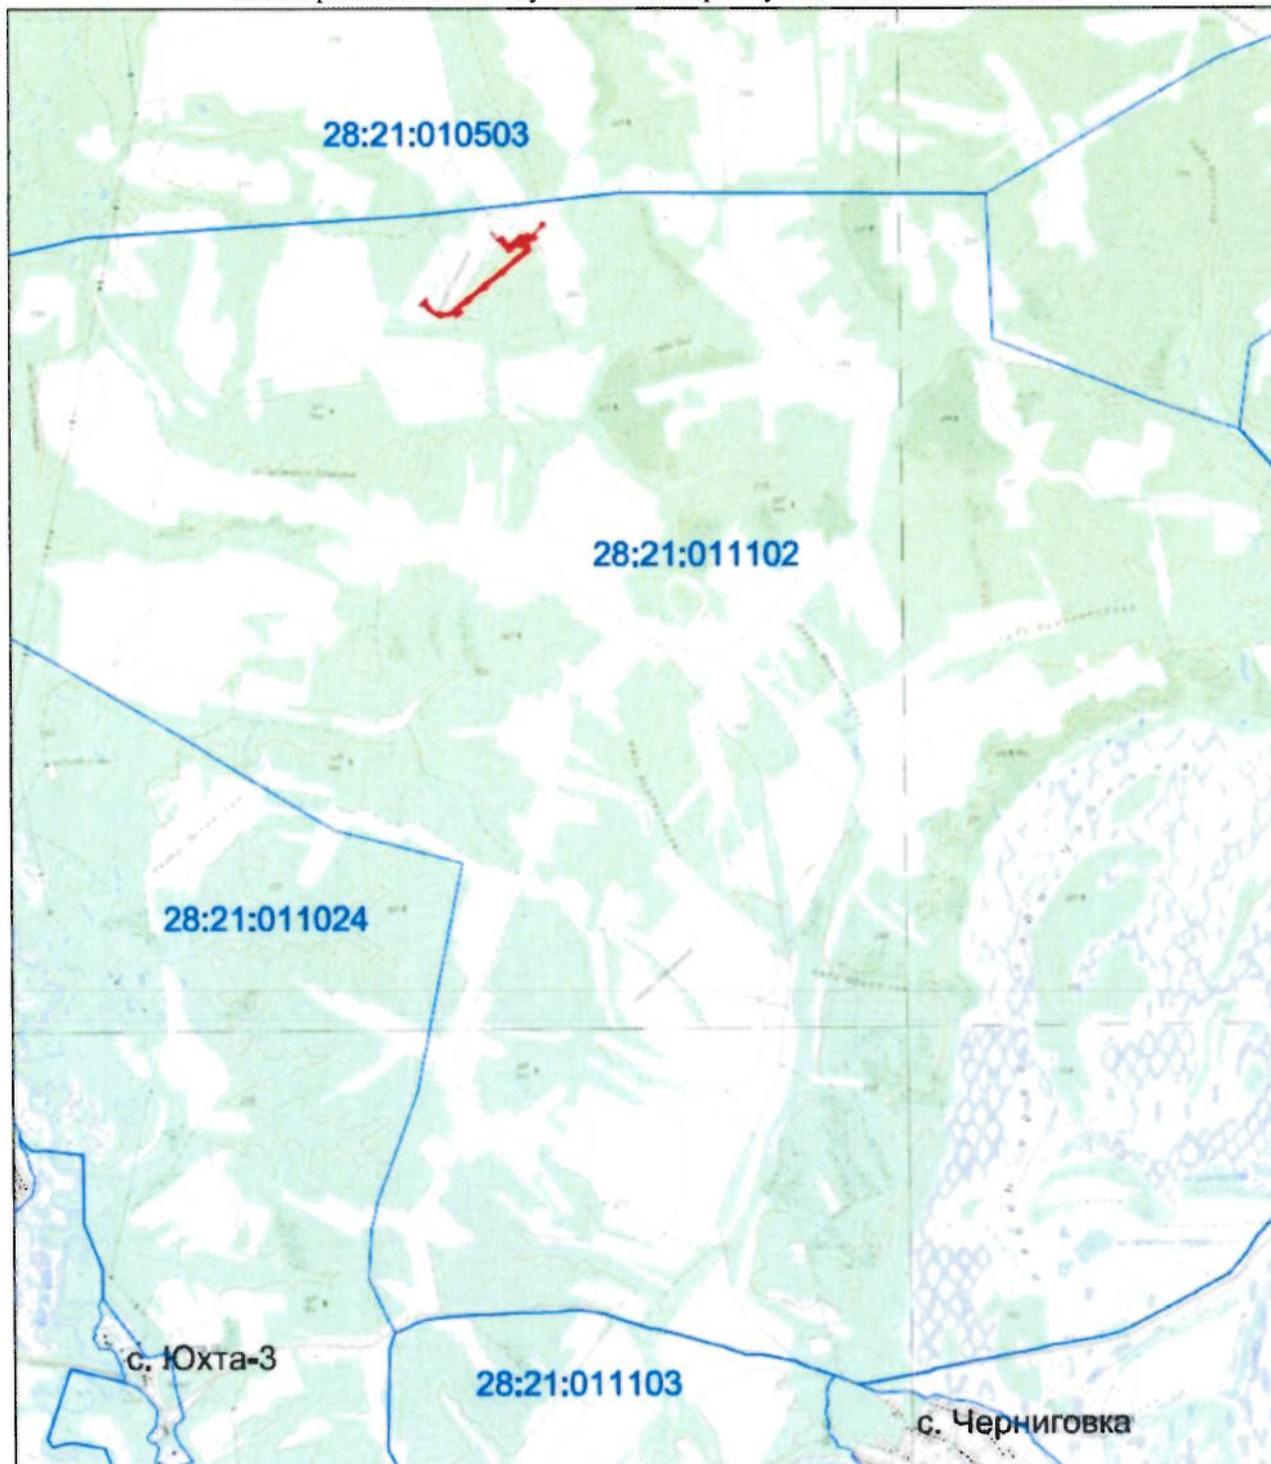

Масштаб 1 : 40 000

Условные обозначения:

- | | |
|---|--|
|  | - граница кадастрового квартала |
| 28:21:011102 | - обозначение номера кадастрового квартала |
|  | - граница публичного сервитута |